


mgr inż. arch Witold Sobczyk  
opr. z por. 5 ust. 1 pkt. 1  
nr wydz. opr. 156/64

*Witold Sobczyk*

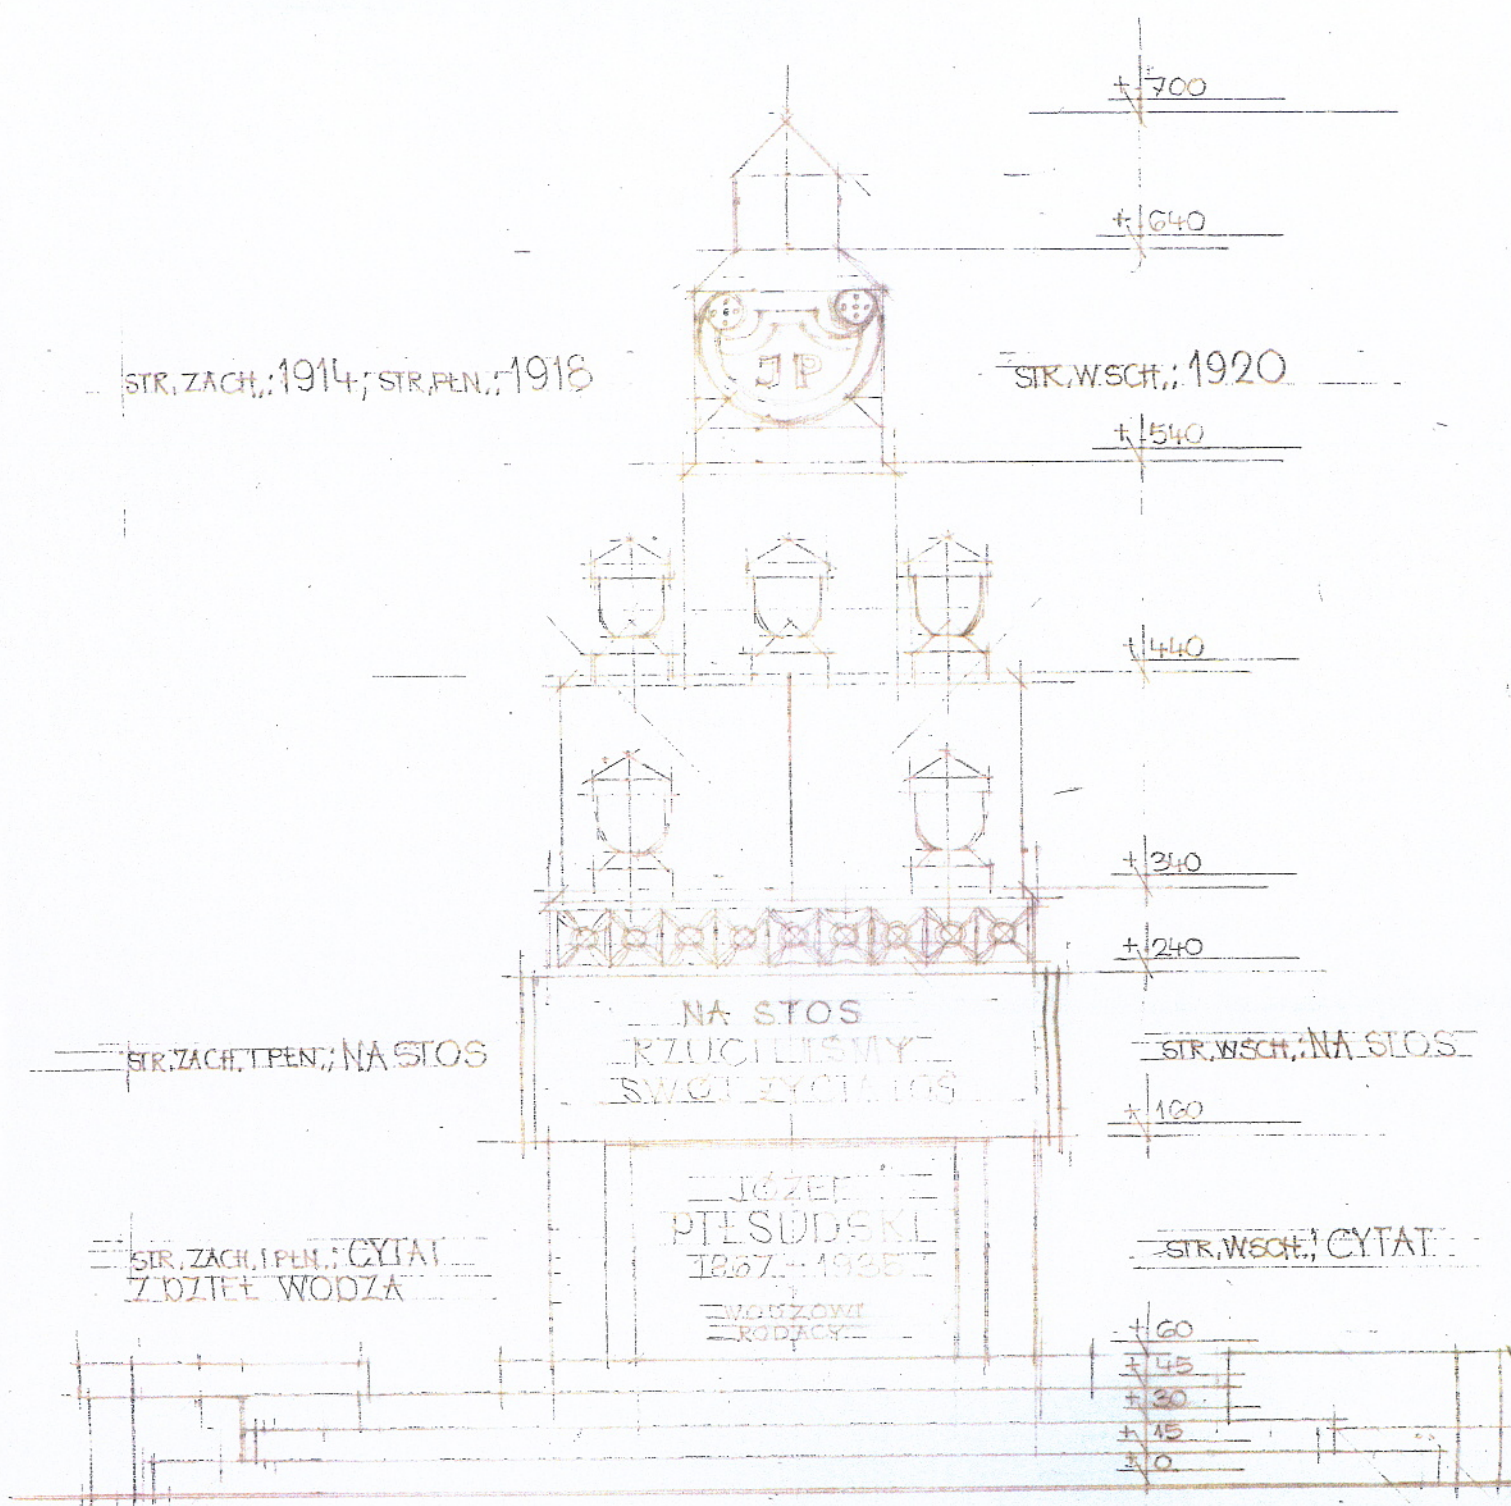

WIDOK Z PRZODU 1:25 STRONA POŁUDNIOWA

mgr inż. arch Witold Sobczyk  
 opr. z por. 5 ust. 1 pkt. 1  
 rej. arch. upr. 156/64  
*Witold Sobczyk*  
 23.04.08 W.S.