


Załącznik nr 1
do Uchwały Nr
Rady Dzielnicy Rembertów m.st. Warszawy
z dnia

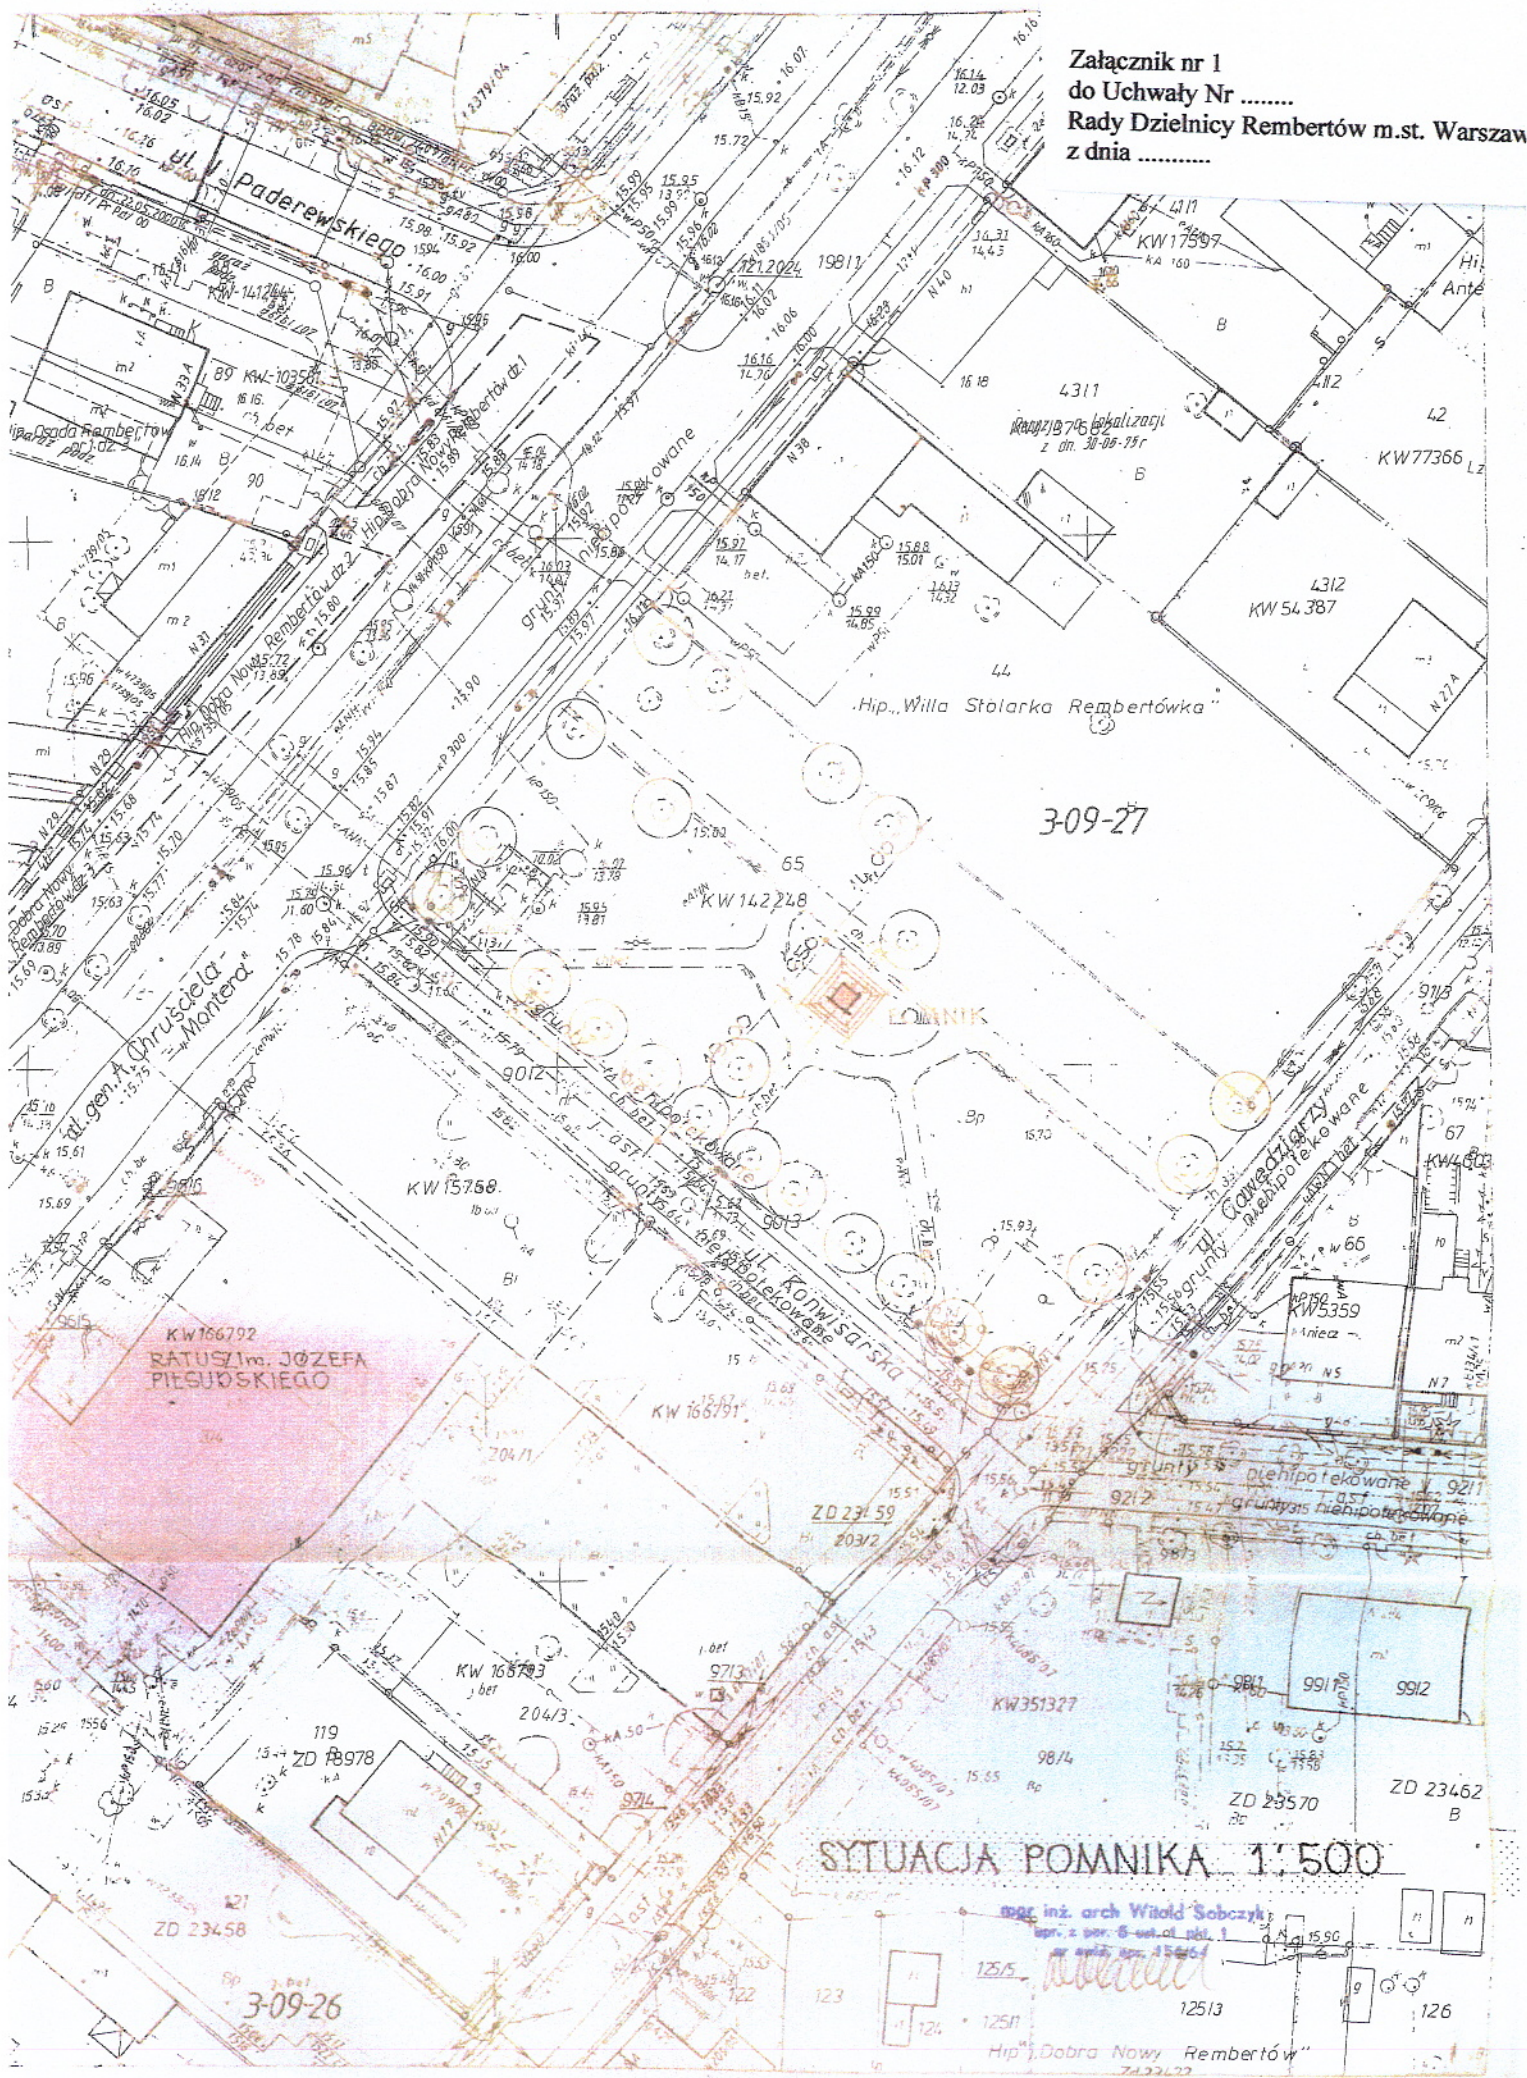

3-09-27

SITUACJA POMNIKA 1:500

mgr inż. arch Witold Sobczyk
opr. z por. 6-ust. od pki. 1
nr ewid. opr. 1544/1

3-09-26

Hip. 'Dobra Nowy Rembertów'