

Załącznik graficzny do uchwały Nr X/313/2024


Rady Miasta Stołecznego Warszawy

z 19 września 2024 r.

w sprawie przystąpienia do sporządzenia miejscowego planu zagospodarowania przestrzennego rejonu ulicy Kępczej

PRZEWODNICZĄCA
RADY M. ST. WARSZAWY

Ewa Malinowska-Grubińska

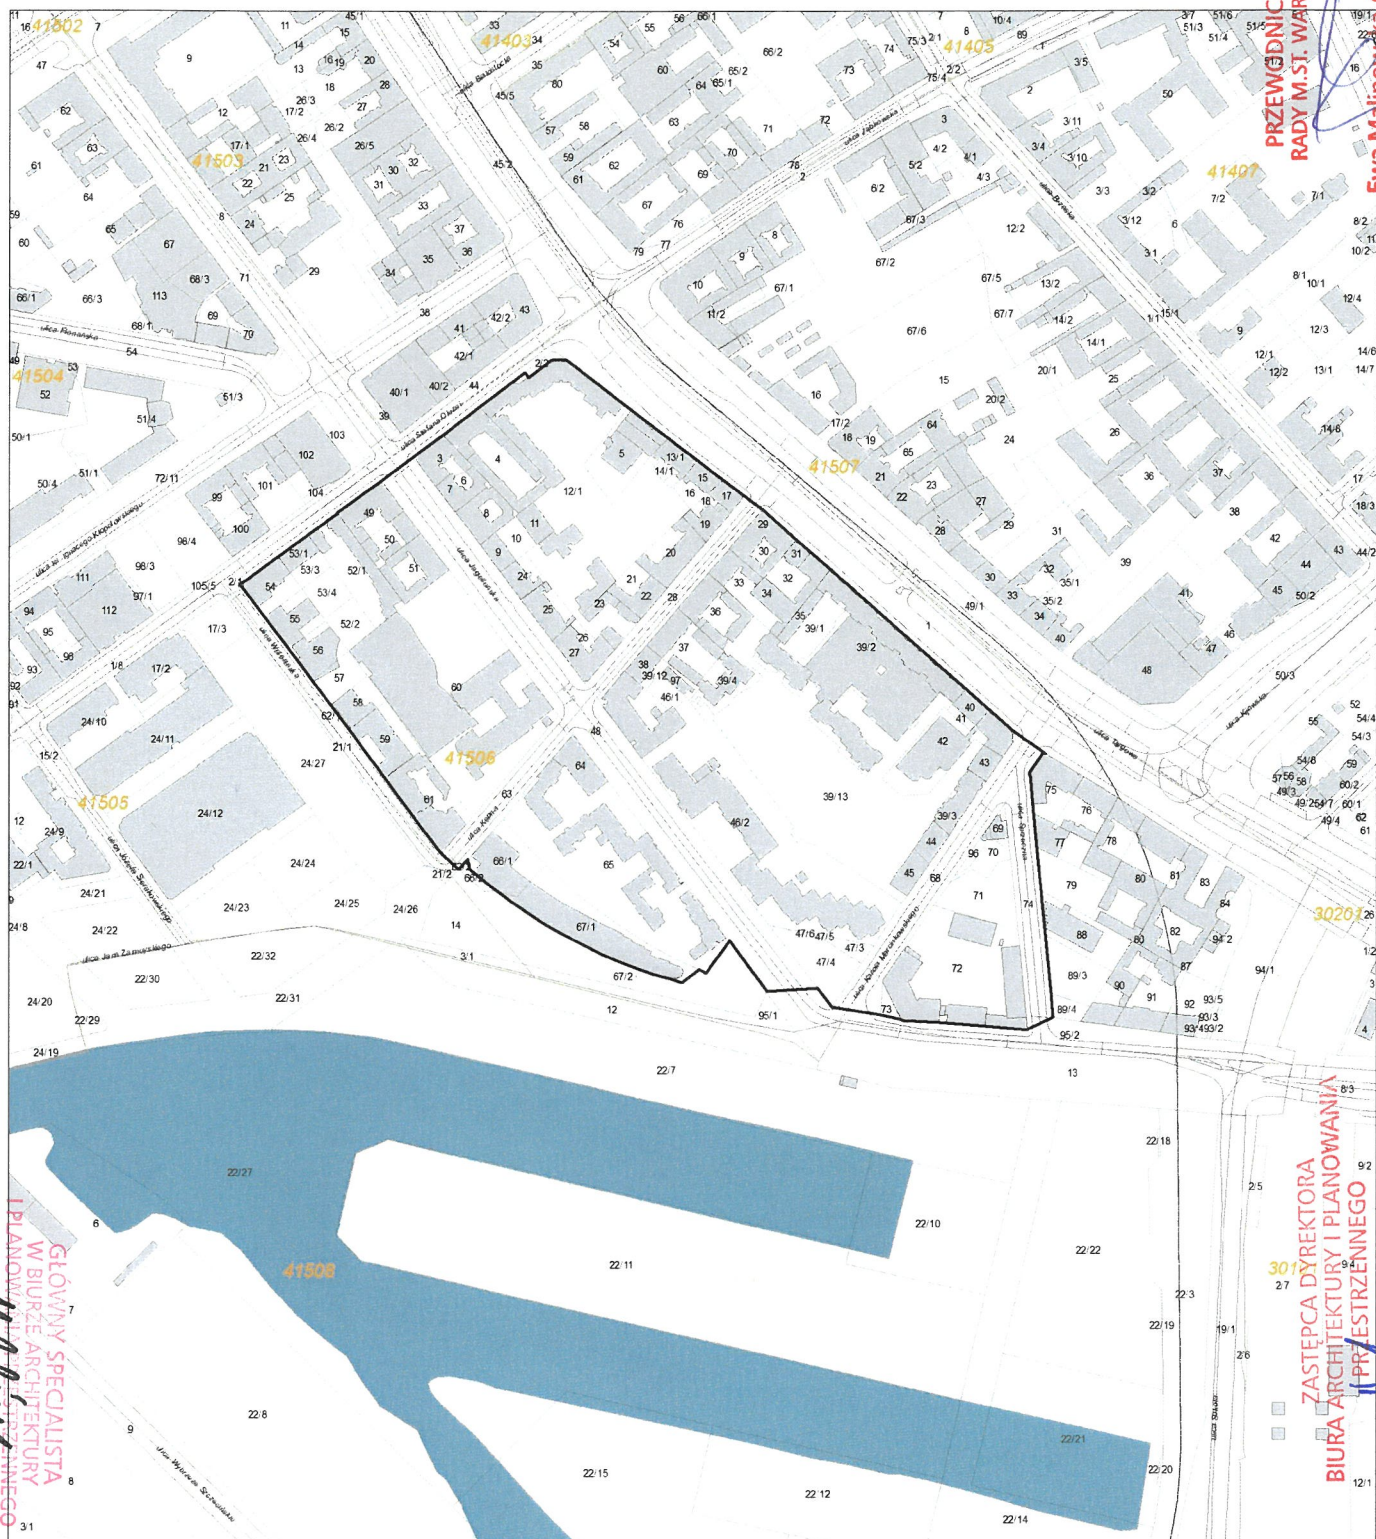

ZASTĘPCA DYREKTORA
BIURA ARCHITEKTURY I PLANOWANIA
PRZESTRZENNEGO

Małgorzata Nowaczyk



0 50 100 200 300 400 Metry

LEGENDA

- GRANICE OBSZARU OBJĘTEGO PLANEM
- GRANICE I NUMERY DZIAŁEK EWIDENCYJNYCH
- GRANICE I NUMERY OBRĘBÓW EWIDENCYJNYCH
- BUDYNKI