


Załącznik

do Uchwały Nr X.XXV/1070/2020

Rady Miasta Stołecznego Warszawy

z dnia 27 sierpnia 2020 r.

1:10 000

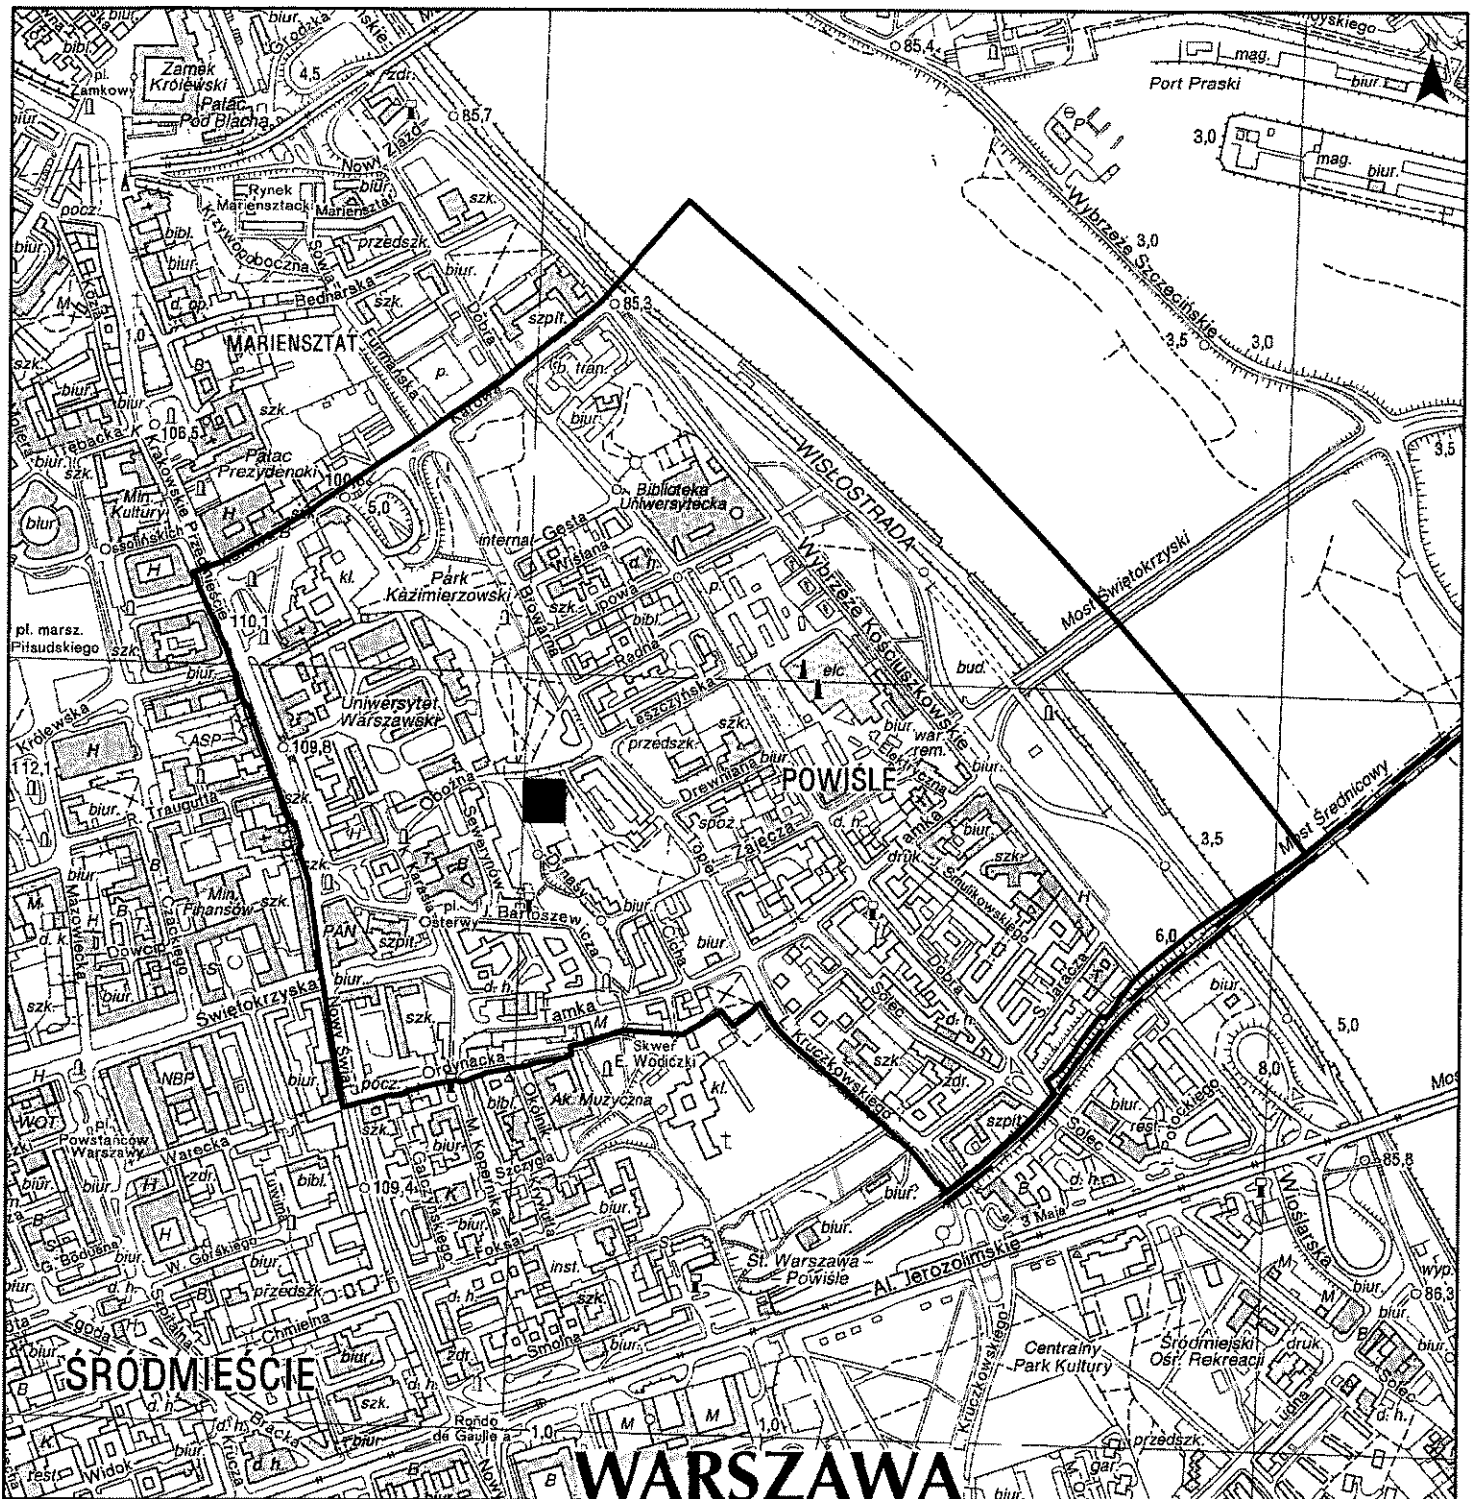

■ działki ewidencyjne nr 25 i 46/12 z obr. 50405

PRZEWODNICZĄCA
RADY M.S. WARSZAWY

Ewa Malinowska-Grupińska

ZASTĘPCA DYREKTORA
BIURA ARCHITEKTURY
I PLANOWANIA PRZESTRZENNEGO

Wanda Stolarska

DYREKTOR
BIURA ARCHITEKTURY
I PLANOWANIA PRZESTRZENNEGO

Marlena Kaprał
Marlena Kaprał