


Załącznik do uchwały nr LXXIII/2053/2018

Rady Miasta Stołecznego Warszawy

z dnia30.08.2018.....

w sprawie nadania nazwy obiektowi miejskiemu
w Dzielnicy Mokotów m.st. Warszawy

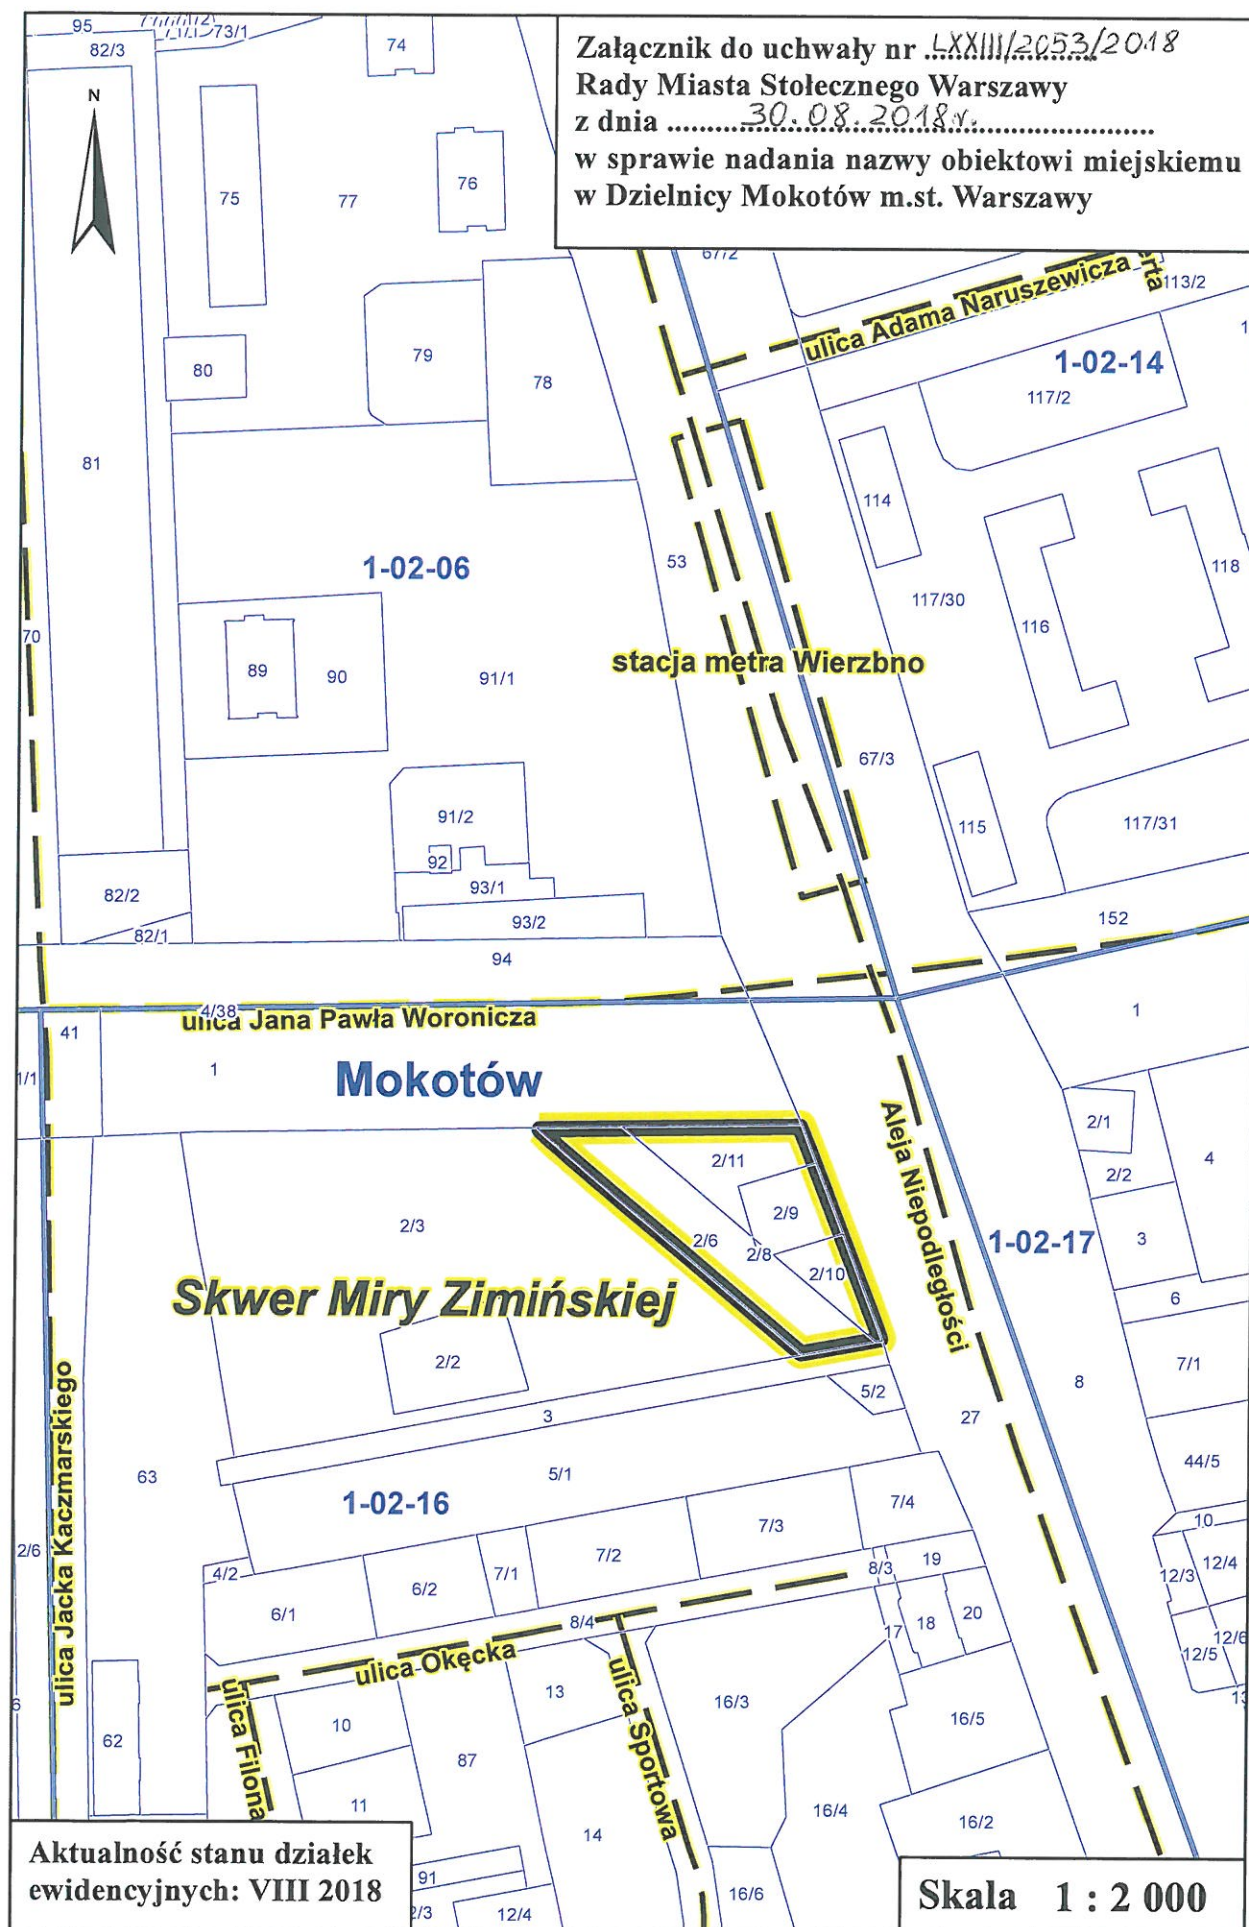

Aktualność stanu działek
ewidencyjnych: VIII 2018

Skala 1 : 2 000