

Tekst ujednolicony

uchwały Nr LXVI/2060/2009 Rady Miasta Stołecznego Warszawy z dnia 5 listopada 2009 r. w sprawie przystąpienia do sporządzenia miejscowego planu zagospodarowania przestrzennego rejonu Powiśla Południowego, uwzględniający zmiany wynikające z uchwały Nr LXXIII/2069/2018 Rady Miasta Stołecznego Warszawy z dnia 30 sierpnia 2018 r. w sprawie zmiany uchwały w sprawie przystąpienia do sporządzenia miejscowego planu zagospodarowania przestrzennego rejonu Powiśla Południowego

Na podstawie art. 18 ust. 2 pkt 5 ustawy z dnia 8 marca 1990 r. o samorządzie gminnym (Dz. U. z 2001 r. Nr 142, poz. 1591 z późn. zm.) i art. 14 ust. 1 ustawy z dnia 27 marca 2003r. o planowaniu i zagospodarowaniu przestrzennym (Dz. U. Nr 80, poz. 717 z późn. zm.) na wniosek Prezydenta m.st. Warszawy, po stwierdzeniu wykonania zadań i czynności poprzedzających podjęcie uchwały określonych w art. 14 ust. 5 ustawy z dnia 27 marca 2003 r. o planowaniu i zagospodarowaniu przestrzennym - Rada m.st. Warszawy uchwala, co następuje:

§ 1

1. Przystępuje się do sporządzenia miejscowego planu zagospodarowania przestrzennego rejonu Powiśla Południowego, którego granice wyznaczają:
 - **od północy:** obręb 5-04-08, północna granica działki nr 128 i jej przedłużenie w kierunku wschodnim do granicy obrębu 5-04-08 oraz w kierunku zachodnim do granicy działki nr 106/2, dalej północna granica działki 106/2 i jej przedłużenie do północnej granicy działki nr 18, północna granica działki nr 18 oraz jej przedłużenie do granicy działki nr 103 z obrębu 5-04-07;
 - **od zachodu:** obręb 5-04-07, zachodnia granica działki 103 w kierunku południowym do działki 4/1 z obrębu 5-06-02, obręb 5-06-02, zachodnia granica działki 4/1, zachodnia granica działki 4/2 do narożnika działki 27/1 z obrębu 5-06-01, obręb 5-06-01, zachodnia granica działki 27/1, zachodnia granica działki 27/2 do działki nr 81 z obrębu 5-06-05, obręb 5-06-05, zachodnia granica działki nr 81 i przedłużenie tej granicy do działki nr 30 z obrębu 5-06-09, obręb 5-06-09, zachodnia granica działki nr 30;
 - **od południa:** obręb 5-06-09, od południowo- zachodniego narożnika działki nr 30- północna granica działki nr 81/1 (w trakcie północna granica działki 81/3), aż do południowego narożnika działki nr 49/2, dalej południowa granica działki 49/2 i jej przedłużenie do wschodniej granicy działki nr 1 z obrębu 5-06-07;
 - **od wschodu:** obręb 5-06-07, wschodnia granica działki nr 1 w kierunku północnym, aż do granicy działki 23/2 z obrębu 5-06-03, obręb 5-06-03, południowa granica działki 23/2, 23/1, 22/1 i 22/2 obręb 5-06-03, wschodnia granica działki nr 22/2, aż do działki nr 135 z obrębu 5-04-08, obręb 5-04-08, wschodnia granica działki nr 135, do przedłużenia w kierunku wschodnim działki nr 128 z obrębu 5-04-08
2. Granice obszaru objętego projektem planu określa załącznik graficzny, stanowiący integralną część uchwały.

§ 2

Plan zostanie sporządzony w skali 1:1000.

§ 3

Wykonanie uchwały powierza się Prezydentowi m.st. Warszawy.


§ 4

Uchwała wchodzi w życie z dniem podjęcia.

DYREKTOR
BIURA ARCHITEKTURY
I PLANOWANIA PRZESTRZENNEGO
Marlena Happach
Marlena Happach

Załącznik
do Uchwały Nr LXVI/2060/2009.
Rady m. st. Warszawy
z dnia 5 listopada 2009 r.

skala 1:10 000

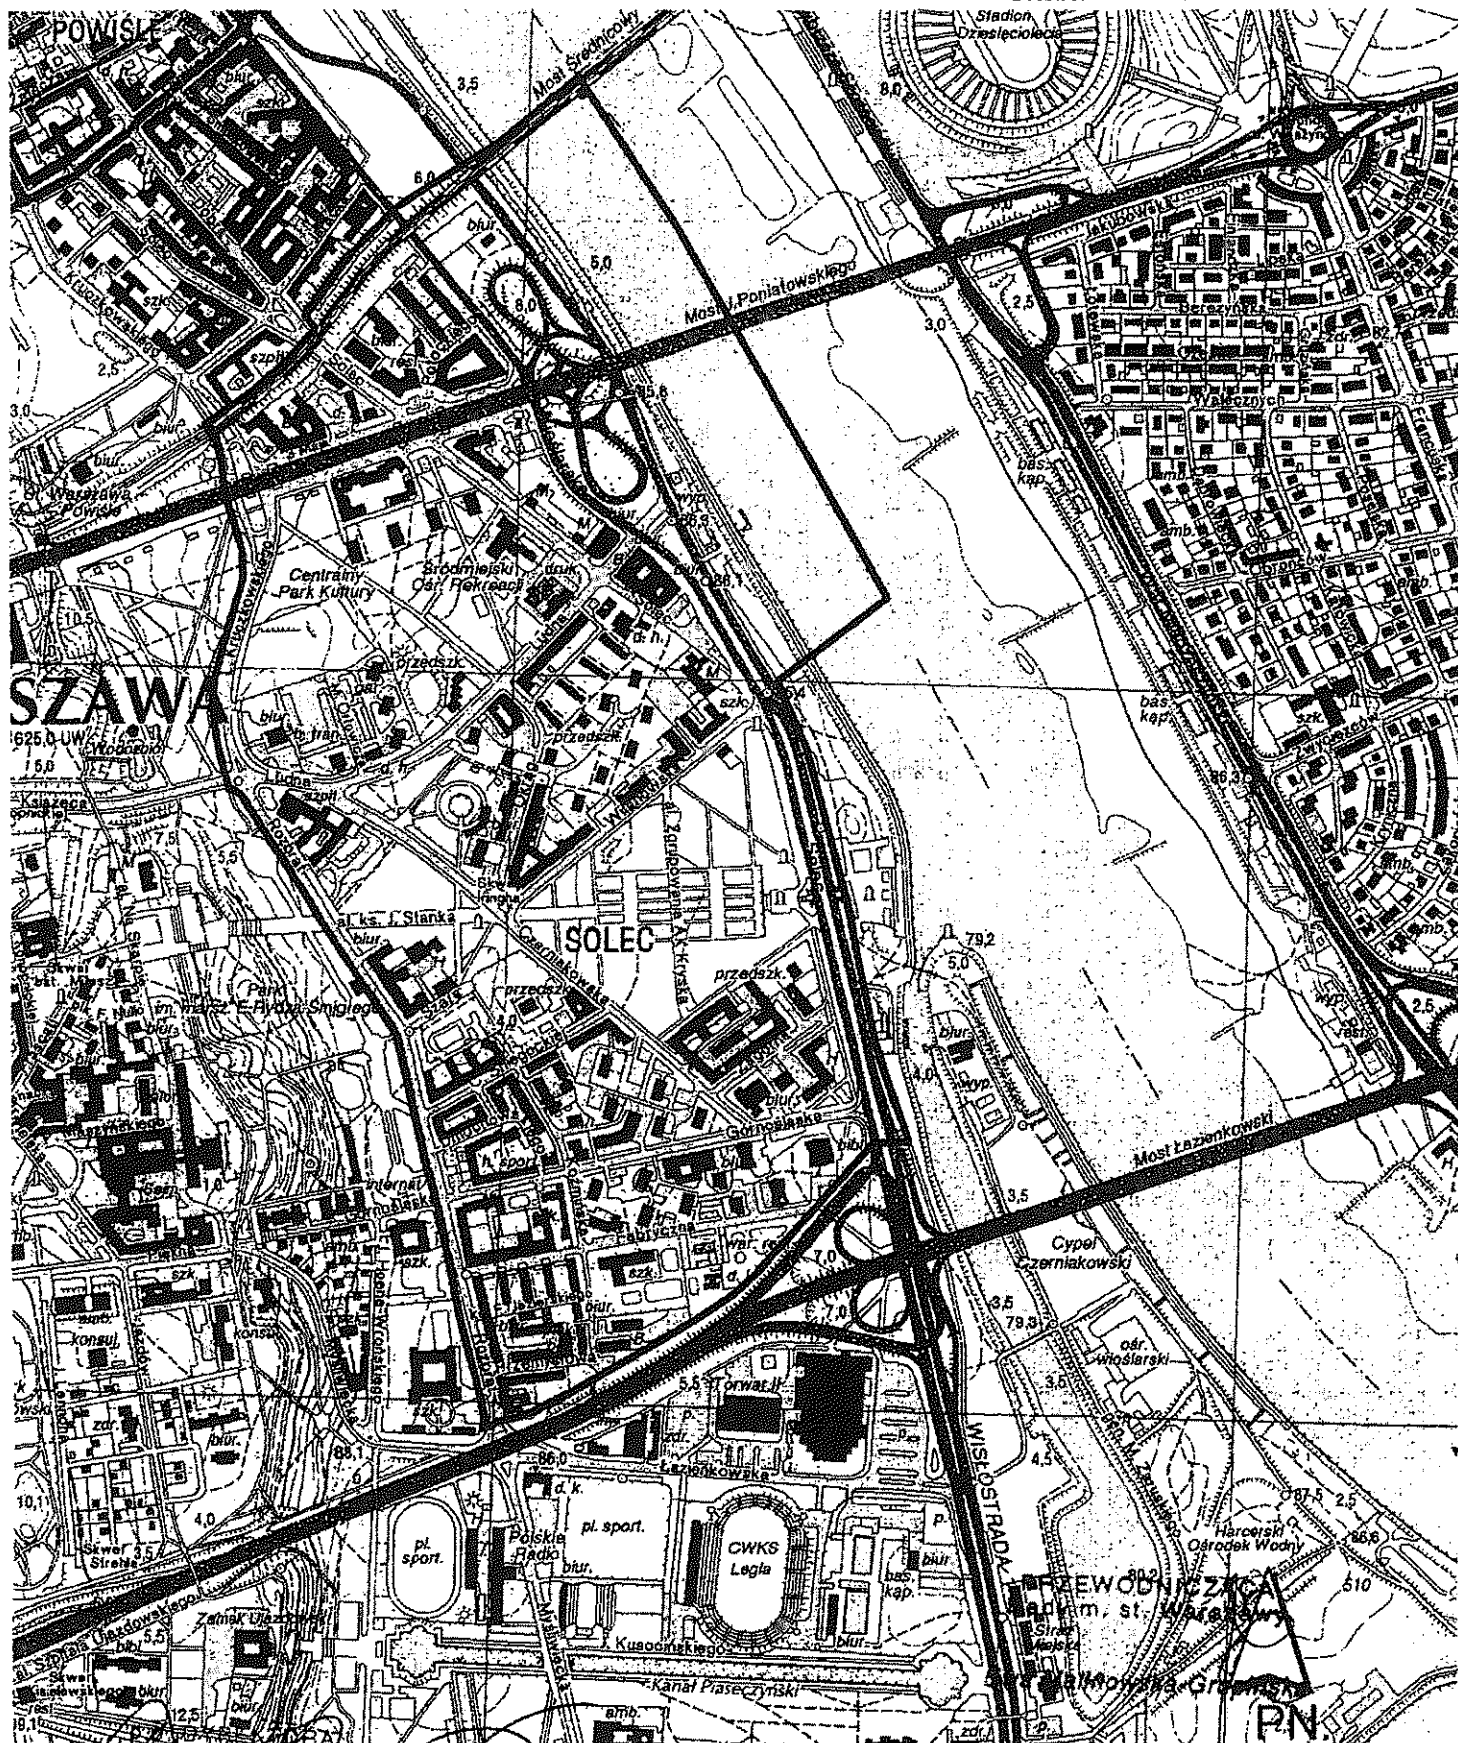

Biurowo Architektoniczne i Planowania
Przestrzennego

Marek Mikos

